

Landskap: SKÅNE Upptecknat av: V. Mårtensson
 Härad: VEJMEMHÖG'S Adress:
 Socken: Solberga Berättat av:
 Uppteckningsår: Född år i

Uppteckningen rör

Gårdsskriemningar	1-2
Beskrifning av döbler	3-
" " ptegläwga	4-
Thoppseman	5-
Varrel för dödsfall	5-
" vid bröllop	6.
Seder vid dödsfall	7.
Varrel genom drömmar	9.
Om spöken	9.
Tjunnjölkniering	10.
Kadel med tuedvärk	11.
Sagan om prinsessan och skom.	12.

Skriv endast på denna sida!

Beskrivning öfver Kungärd, Solhögga m.

Gården är byggd i början av 1800-talet i korsriktad med den vanliga helrekonstruktionen. Den är fullständigt bebyggd och försedd med infästing; såväl längan. Stugulängan ligger längst; norr, med trene ingången från gårds och en från tvärs båda sidorna. Besökstom finns i gången till köket förlagd direkt ut till gården. Vid sidan om köket ligger spiskamr. vid sidan om kötsingången mitt för skorstenen.

Vid "vållhus". Det senare användt till förråding. kött och fläsk. Den hade fläskskålen i sin pr. Bakugnen var något utbyggd. Byggnadstypen överensstämmer med den vanliga typen.

Kökets förtuga, bräde, spiskammare och 2 sm. vass skåpallar med använt skållerstenar. I stugan var bengt. I kammare och som stuga fanns skåpallor.

Beskrivning öfver H. T. Solhögga o.m.

Gården är byggd omkring år 1825. Den är byggd med jord; västra längan och en o.k. låga delarna mellan östra längan och stugulängan från stugulängan är en utbyggnad gjord i 20-t. I denna ingår m.m. bakugnen och det träd är att utbyggnaden tillkommit just för denna skull. I det rum som är ritningen benämnes by

hur från den innumade prammen sin plats, som
infall beskuren. Det rum som är benämmt sål
öfverflyttningen utan är en senaste tillbyggnad.

Beskrifning öfver No 11 Hotellet

Hotellen är byggt år 1844 af fins Stamma och
Hotellens lokaler beskrifvits. Utbyggnaderna till
skild från de ännu tidigare. Den är mycket
nyttig. Vid den ättas gaveln ligger bakgården
öfver skogen och utgår. Skogen beskriver
öfver och från världsbilderna. Den är
en utbyggnad till skogen. Öfver Stamma till
marken. Alla trafikbalkformerna förskott,
förskott och gaveln. Skogen. Den är
även infallt placerat av skogen eller
skogen. Öfver den är en liten gavel
det som gaveln varit för i skogen med
förskott för skogen. Skogen den skulle
skogen och skogen. Den är skogen i
med skogen.

Hotellen är mycket väl beskaffen och
för ett rum är och restaurat och
varande ägaren, så att den nu utgår den
ligger skogen och skogen i skogen


P. H. H. H.

Beskrifning öfver H: 2 Saltsjöns m.


Staden är byggd vid början av 1800-talet
den är helt sammanbyggd med stugor och
med ett inkräpport, i östra ändan. Öfver
längan har endast en direkt utgång i
gardsväggen. Den andra ingången ligger
mellan två östra längan där bakom
och byggkanten har sin plats. Från byggen
och genom muren genom en dörr in i den
dörren ut till trädgården ligger, den ö-
längade delen av längan från kommunstyret.

Öf. de gamla gårdarna som fördes
sinom och som ^{med} saltsjöns färdas i rege-
ra den två i färderna med gårdar, de
ingången ligger väster om denna och
detta ut till den tillstötande längan
Häringens två stugor och längans bakom,
länga af trädgården till ligger med
bakat väster om väster om den.

STUGULÄNGA Å N:11 SARITSLÖV


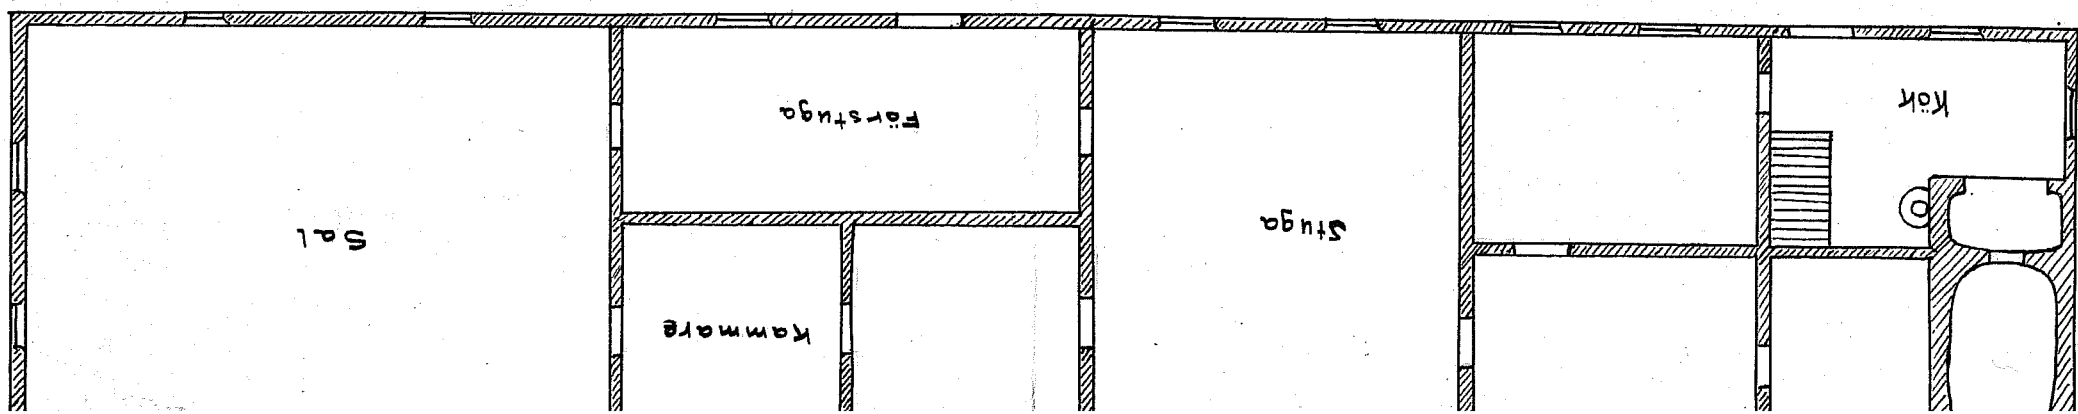


STUGULÄNGA Å N:2 SOLBÄRGA

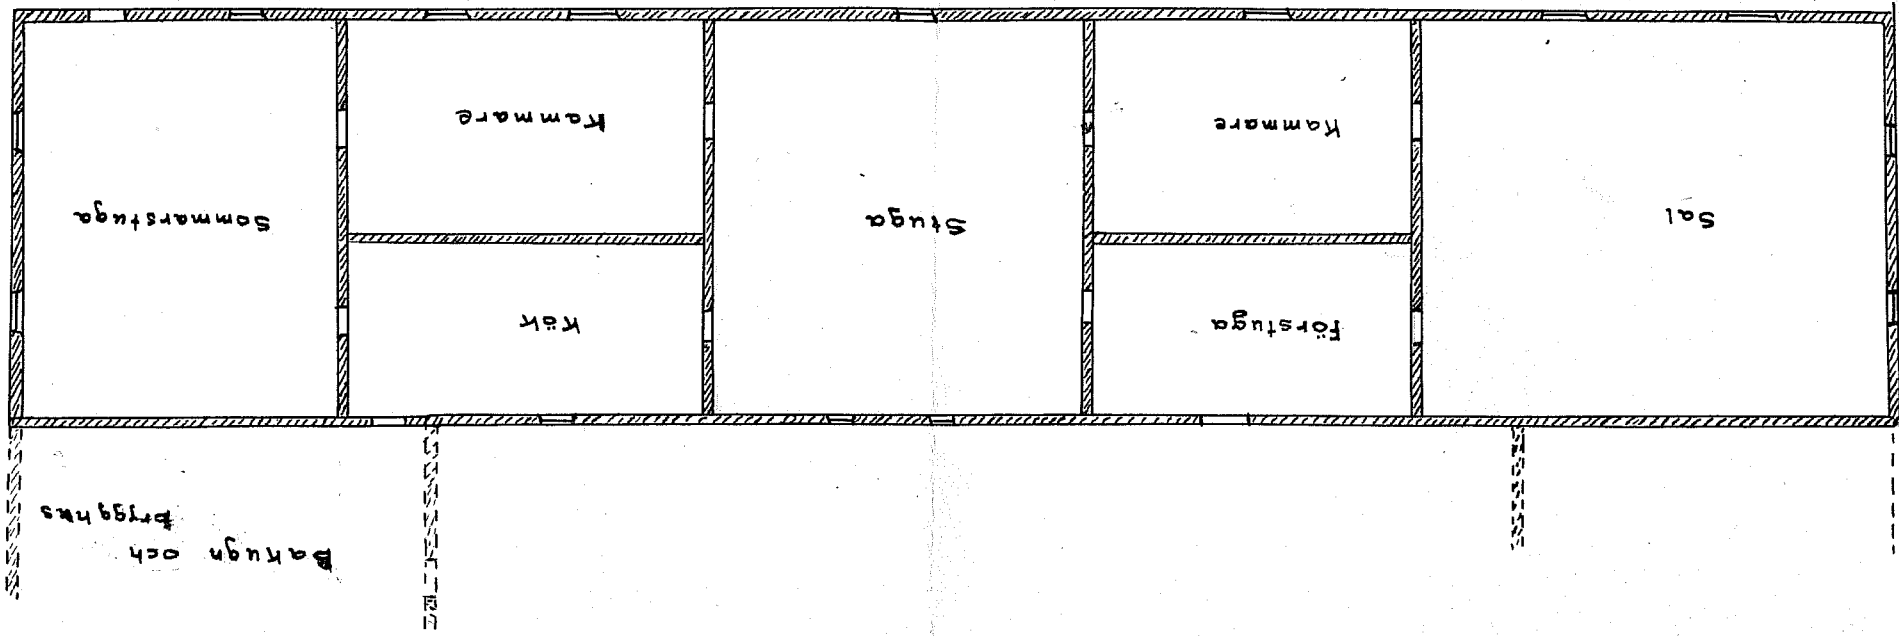

403

LUNDS UNIVERSITETS
FOLKMINNESARKIV

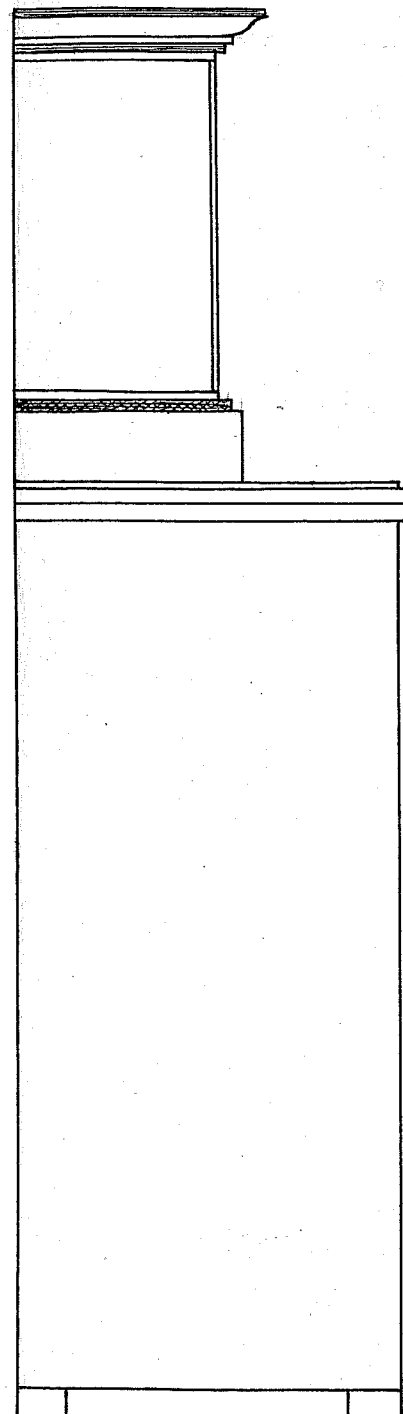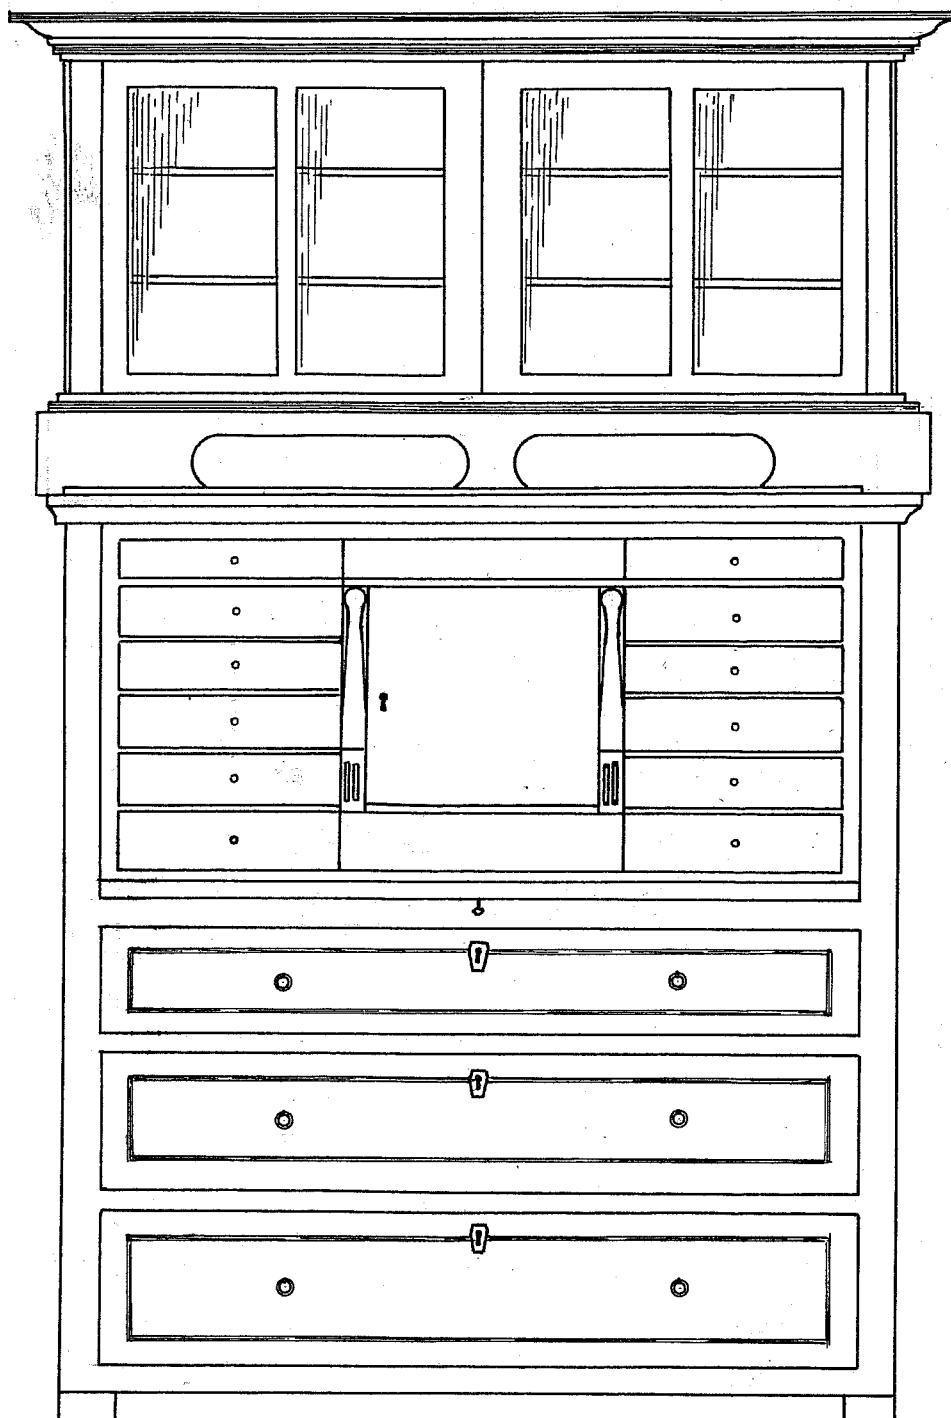


CHIFFONIER

AV FURU


SKALA 1/10

STUGULÄNGA Å NÖRREGÅRD, SOLBÄRGA S:IN

SKALA 1:100

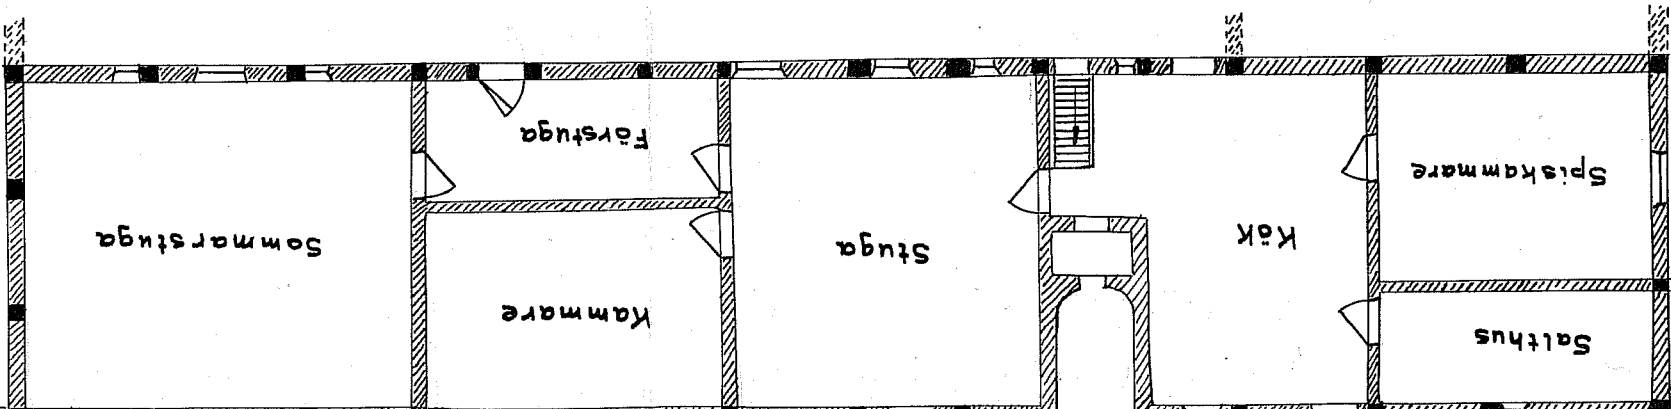


STUGULÄNGA Å NR 7 SOLBÄRGA S:IN

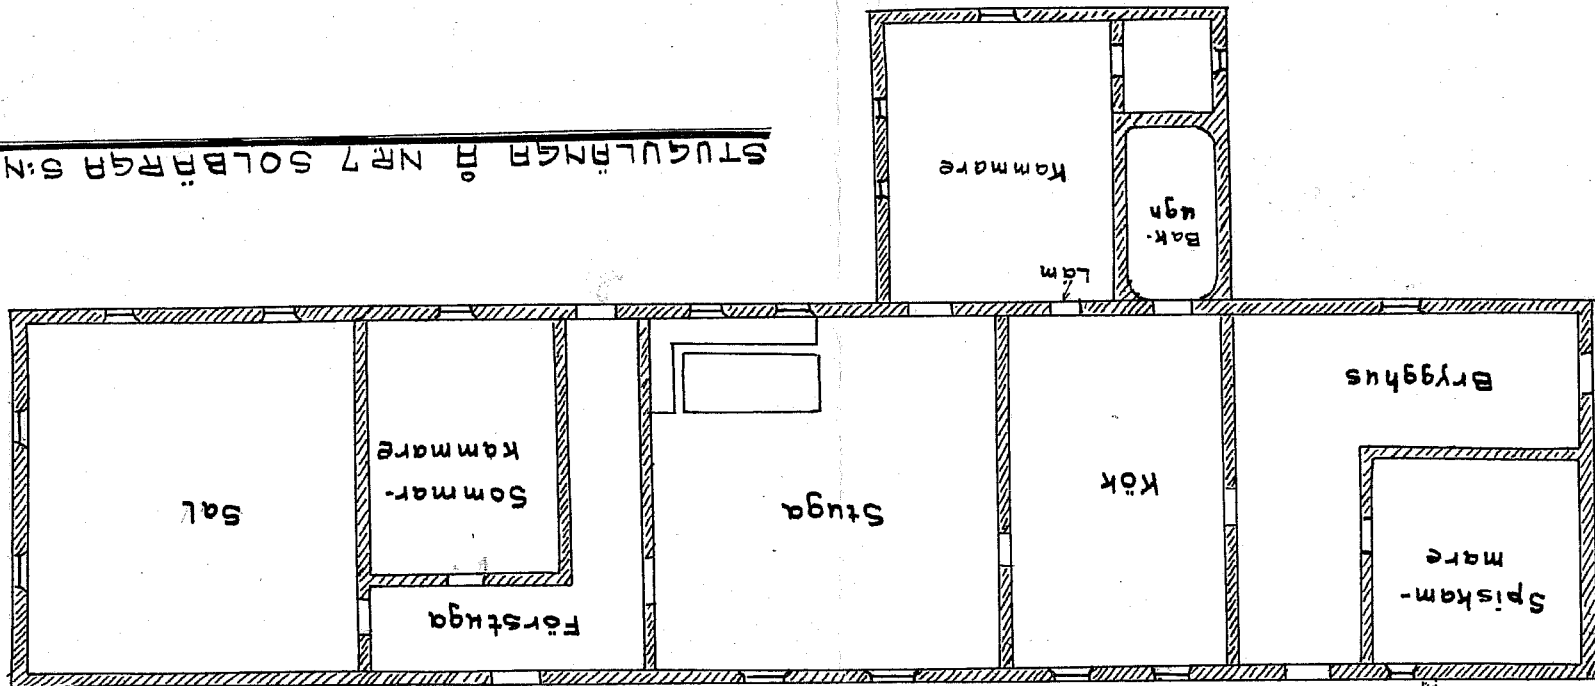



LÅG



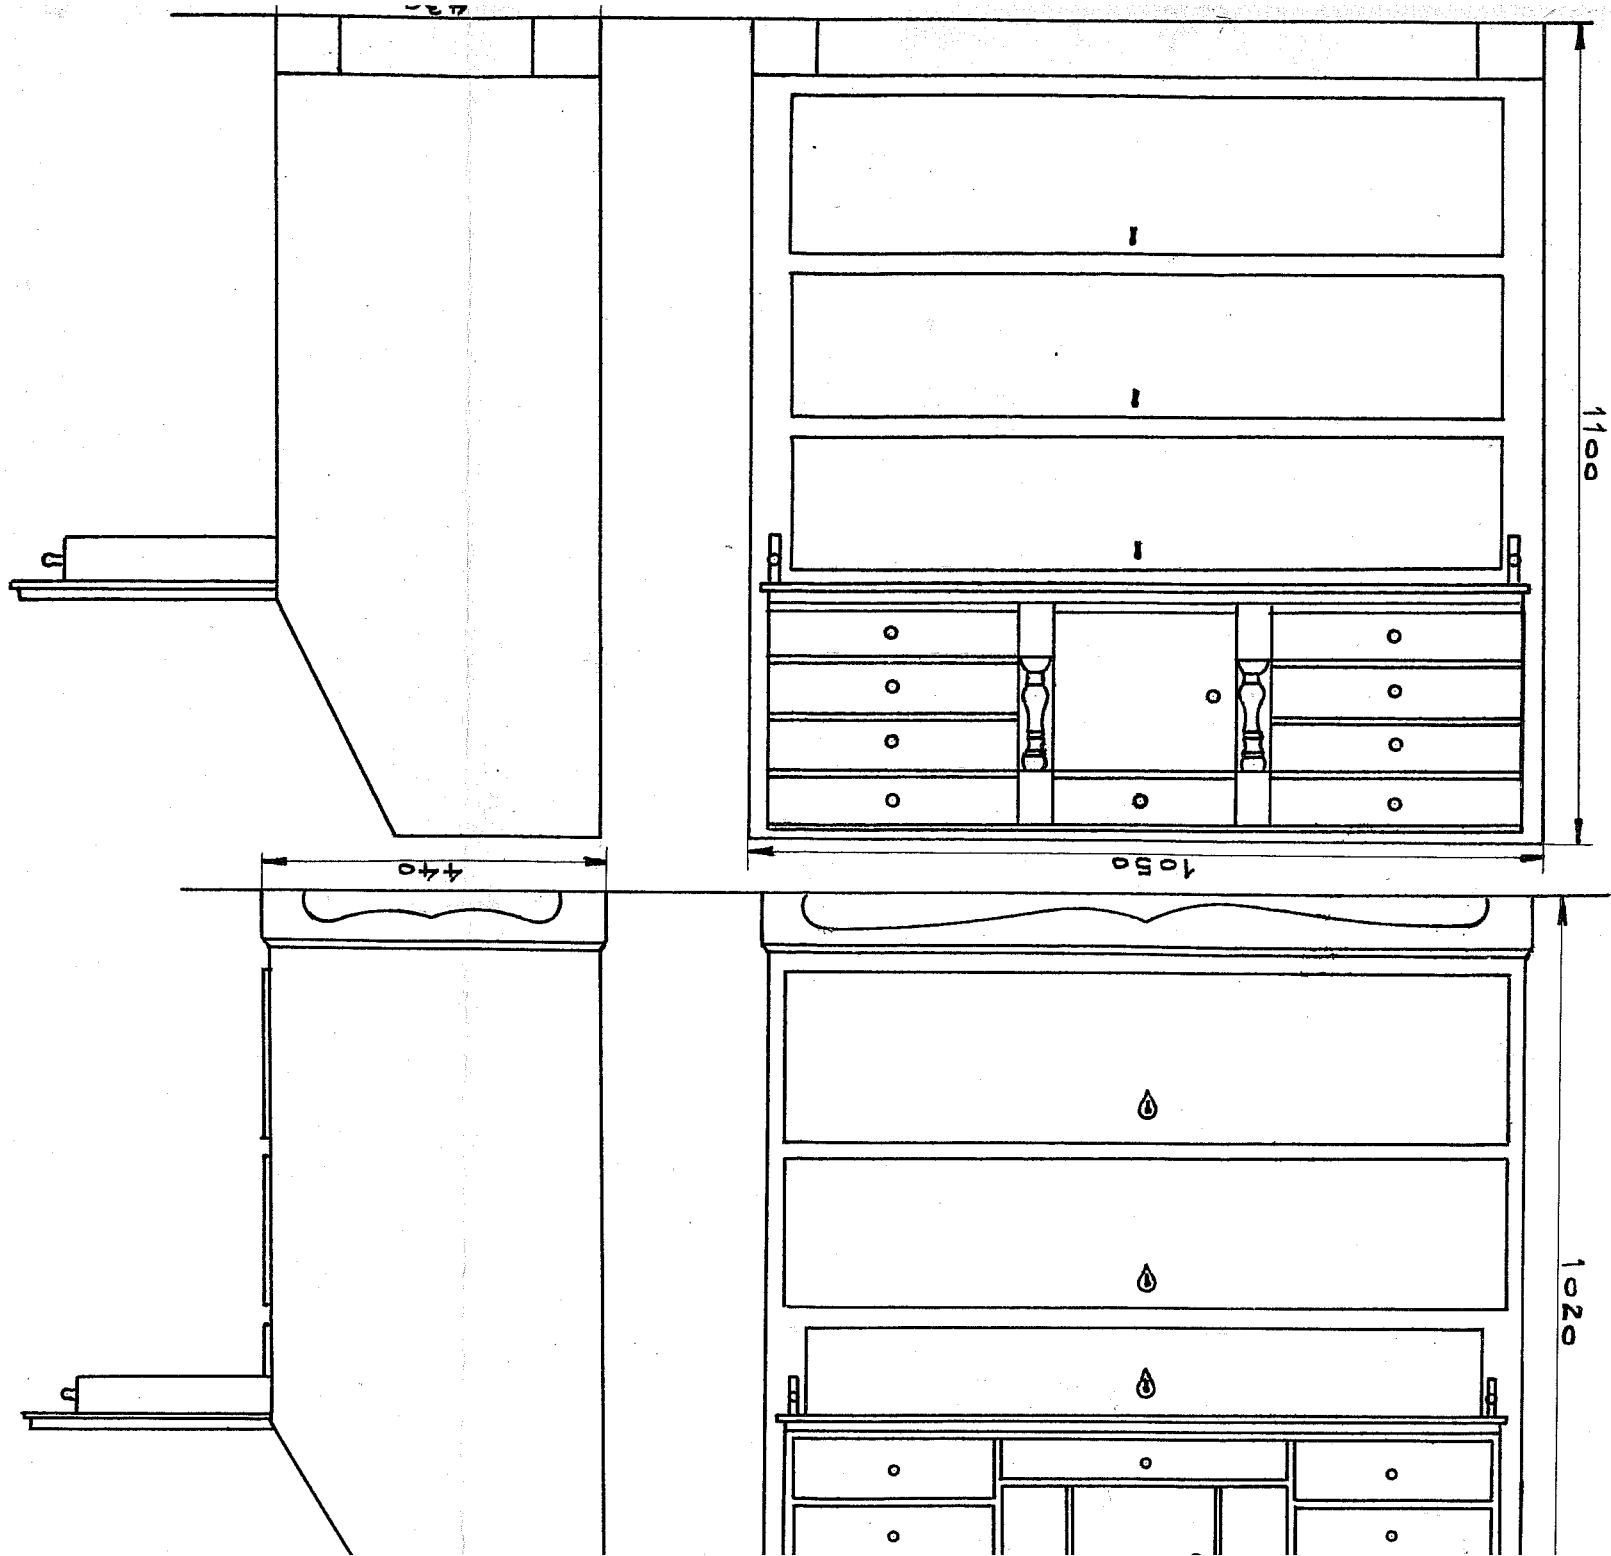

TILLVERKAD ÅR 1872 AV ANDERS
 NILSSON FRÅN GÄRDSLOV
 KALLAD ANDERS RINGARE
 EMEÐAN HAN VAR RINGARE I
 NÄMND SÖCKEN.
 KISTAN ÄR GJORD AV FURU,
 MÅLAD I GULBRUN FÄRG
 OCH ÄGES AV OLOF OLSSON,
 NYVÅNG, NÄS BYHOLM

PACKKISTA
 SKALA 1/10

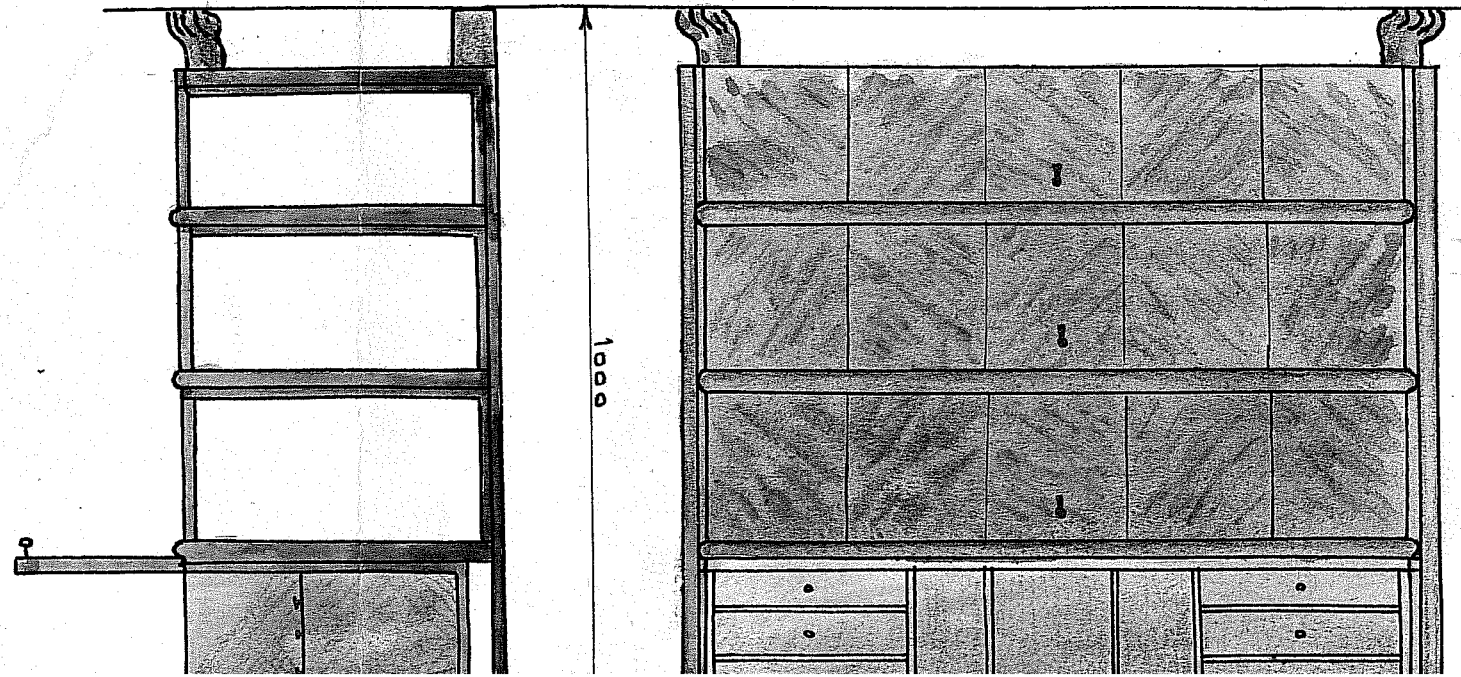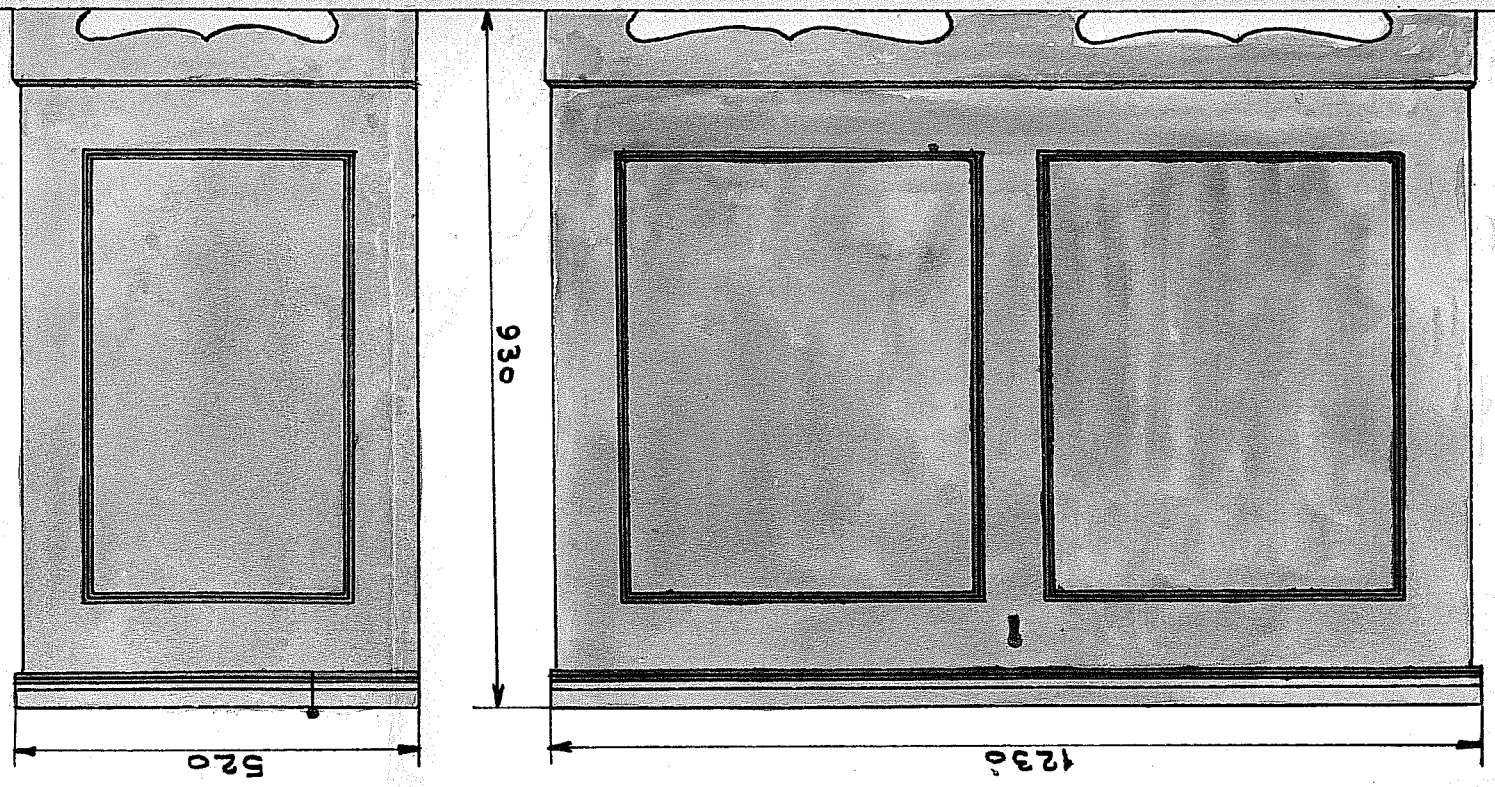

LUNDS UNIVERSITETS
 FOLKMINNESARKIV

BYRN
 SKALA 1/10