



Plan-
ritning
av
Spjultsbygds
gård.

Ålvar Andersson
1923.

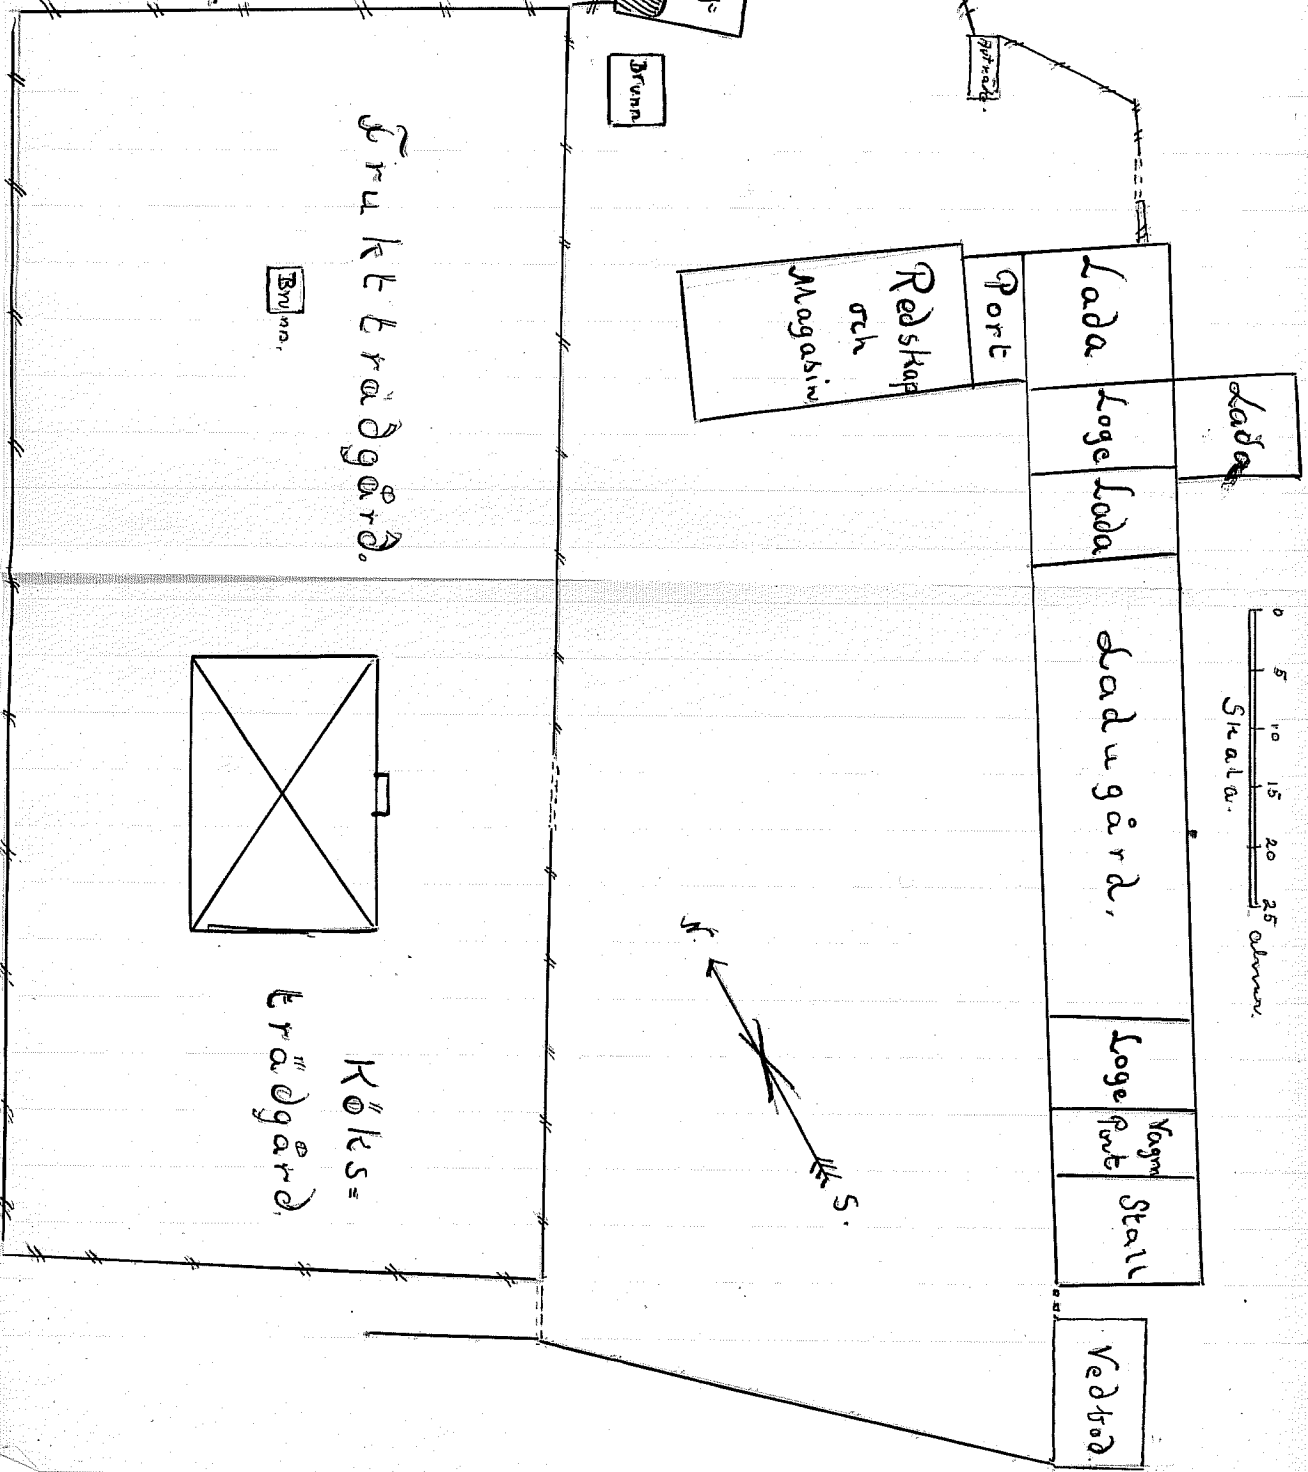

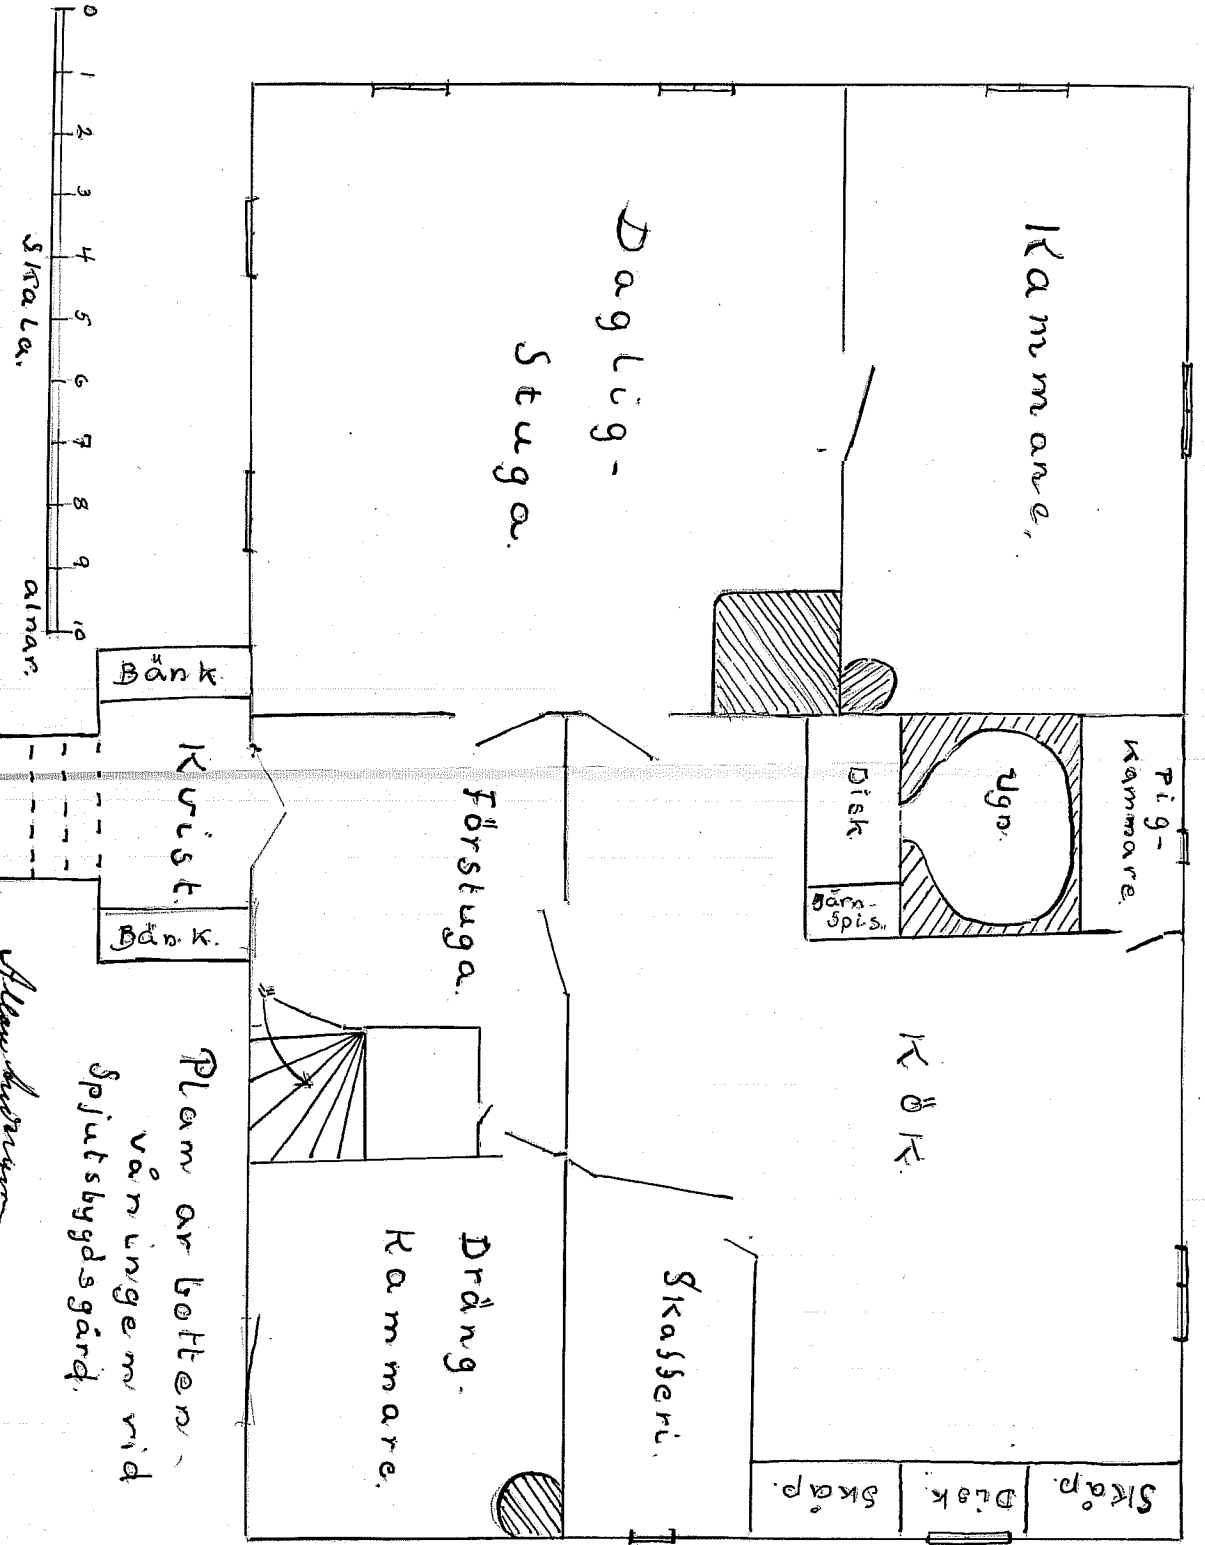

Plam är botten
vår linge med
Spjutskydds gård.

Almström
1923